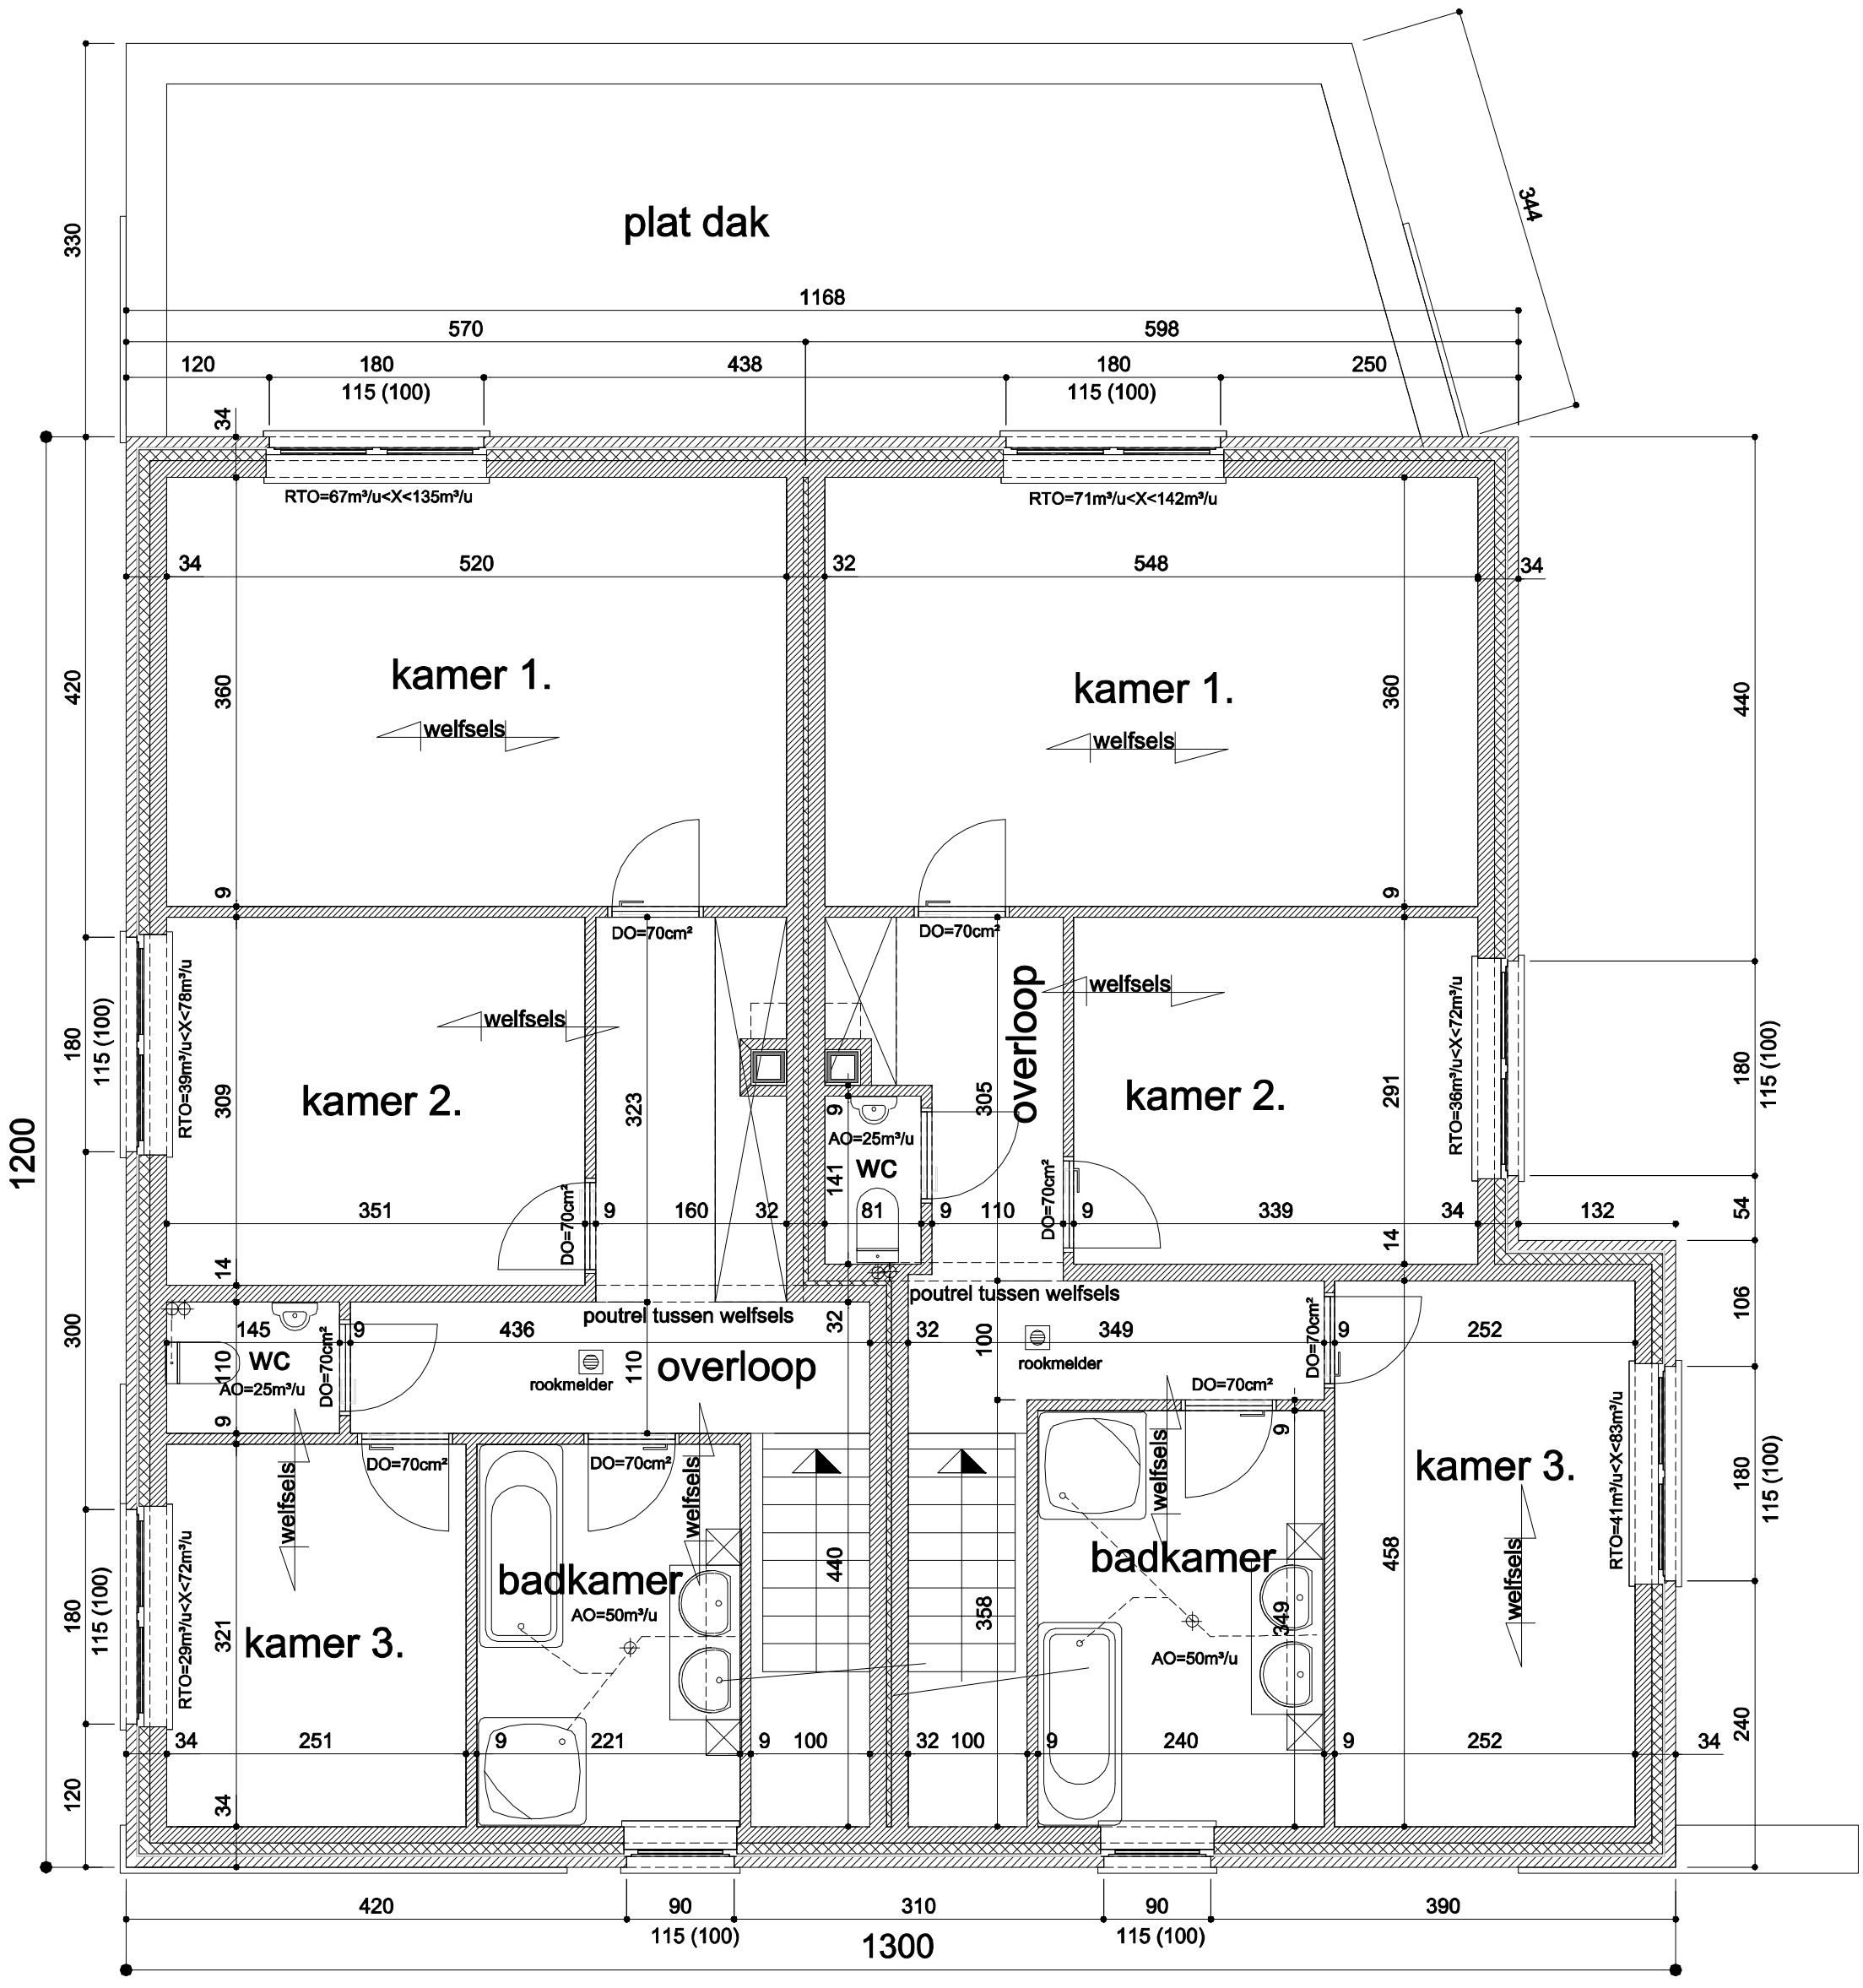
plat dak
kamer 1.
kamer 1.
kamer 2.
kamer 2.
kamer 3.
kamer 3.
badkamer
badkamer
overloop
overloop
WC
WC
welfsels
RTO=67m³/u<X<135m³/u
RTO=71m³/u<X<142m³/u
RTO=39m³/u<X<78m³/u
RTO=36m³/u<X<72m³/u
RTO=29m³/u<X<72m³/u
RTO=41m³/u<X<83m³/u
DO=70cm²
AO=25m³/u
AO=50m³/u
rookmelder
poutrel tussen welfsels
1168
598
570
344
330
1200
1300
420
440
390
310
90
115 (100)